


# 2F多功能藝文廳 長1275 x 寬550 x 高320 cm (25坪)

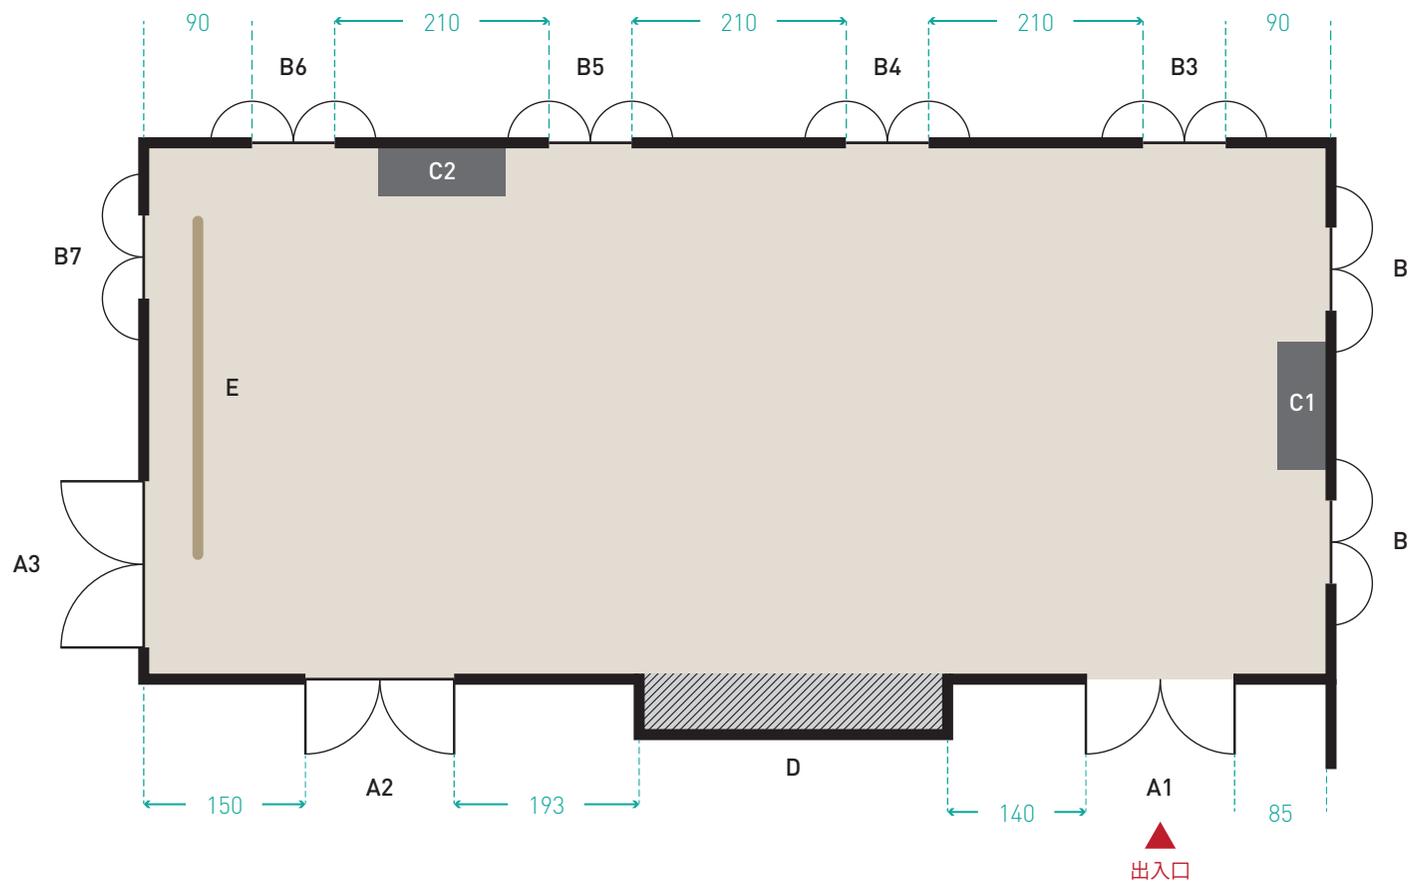

單位: cm



項目	門		窗戶	壁爐	書櫃	投影布幕
編號	A1 / A2	A3	B1-B7	C1 / C2	D	E
尺寸(cm)	184	207	116	長159 x 寬55 x 高118	337	150 (吋)